


OSIEDLE PRZY ARCE

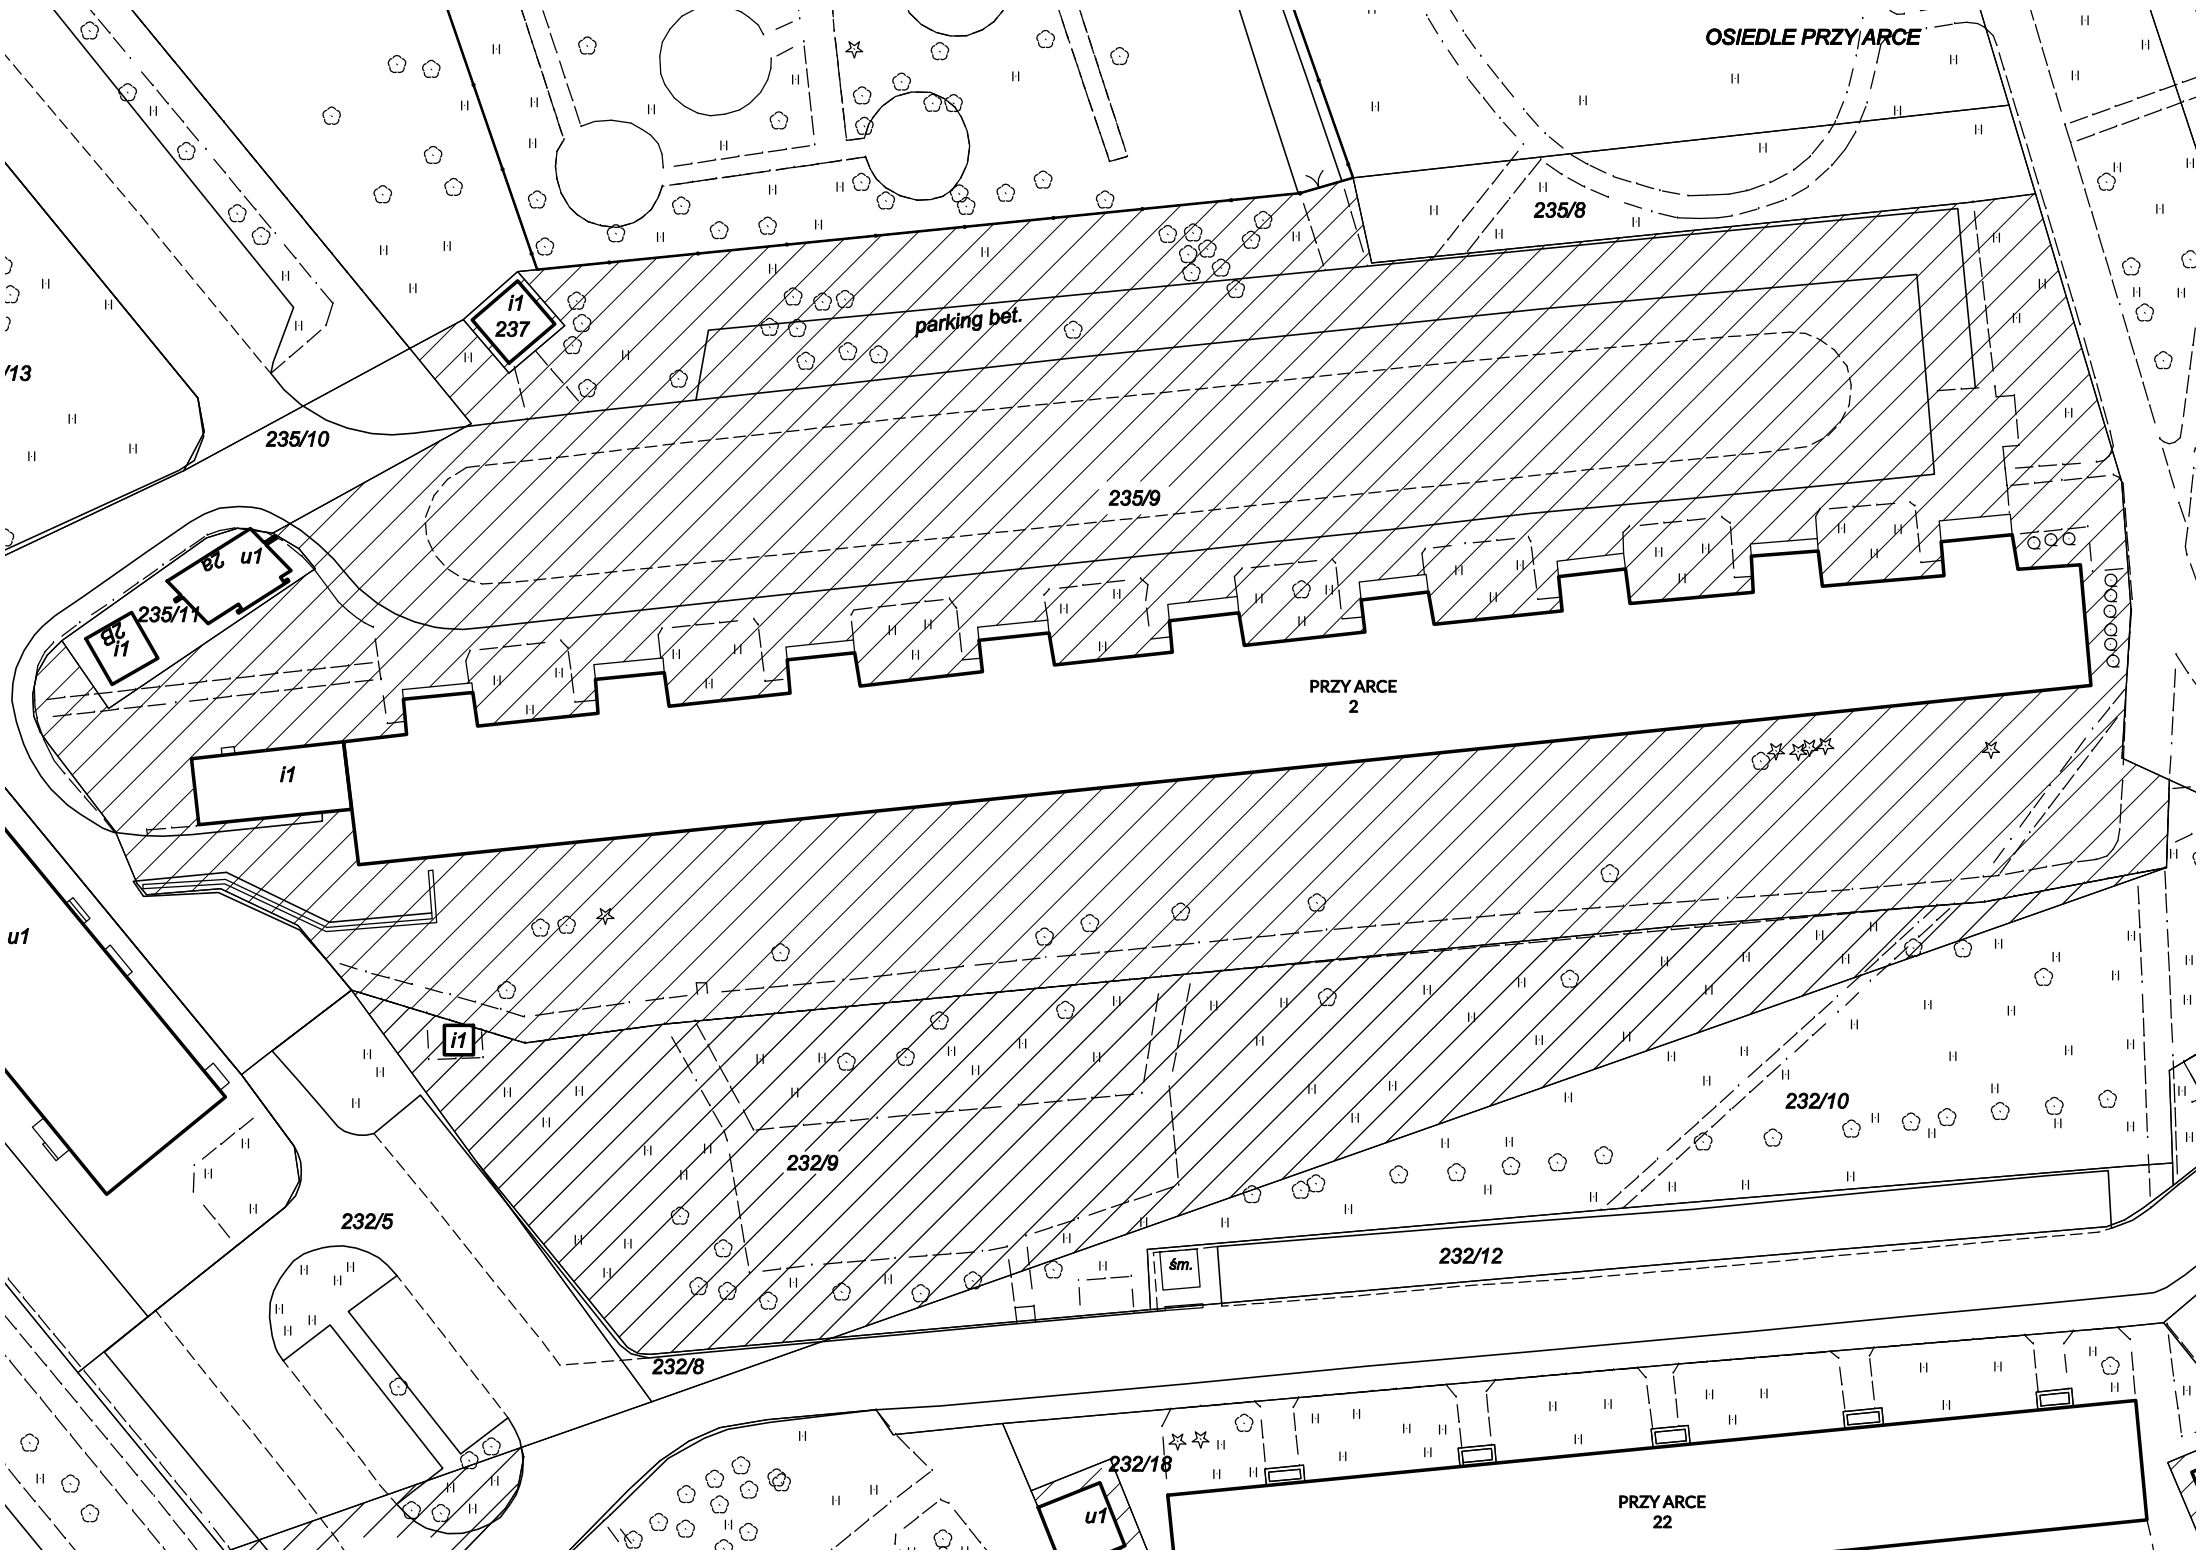

parking bet.

PRZY ARCE
2

PRZY ARCE
22

i1
237

u1
235/11

u1
235/11

235/10

235/8

235/9

i1

i1

232/9

232/10

232/5

śm.

232/12

232/8

u1
232/18